공사 계획 평면도 - 공대5호관

SCALE = 1/400[A3]

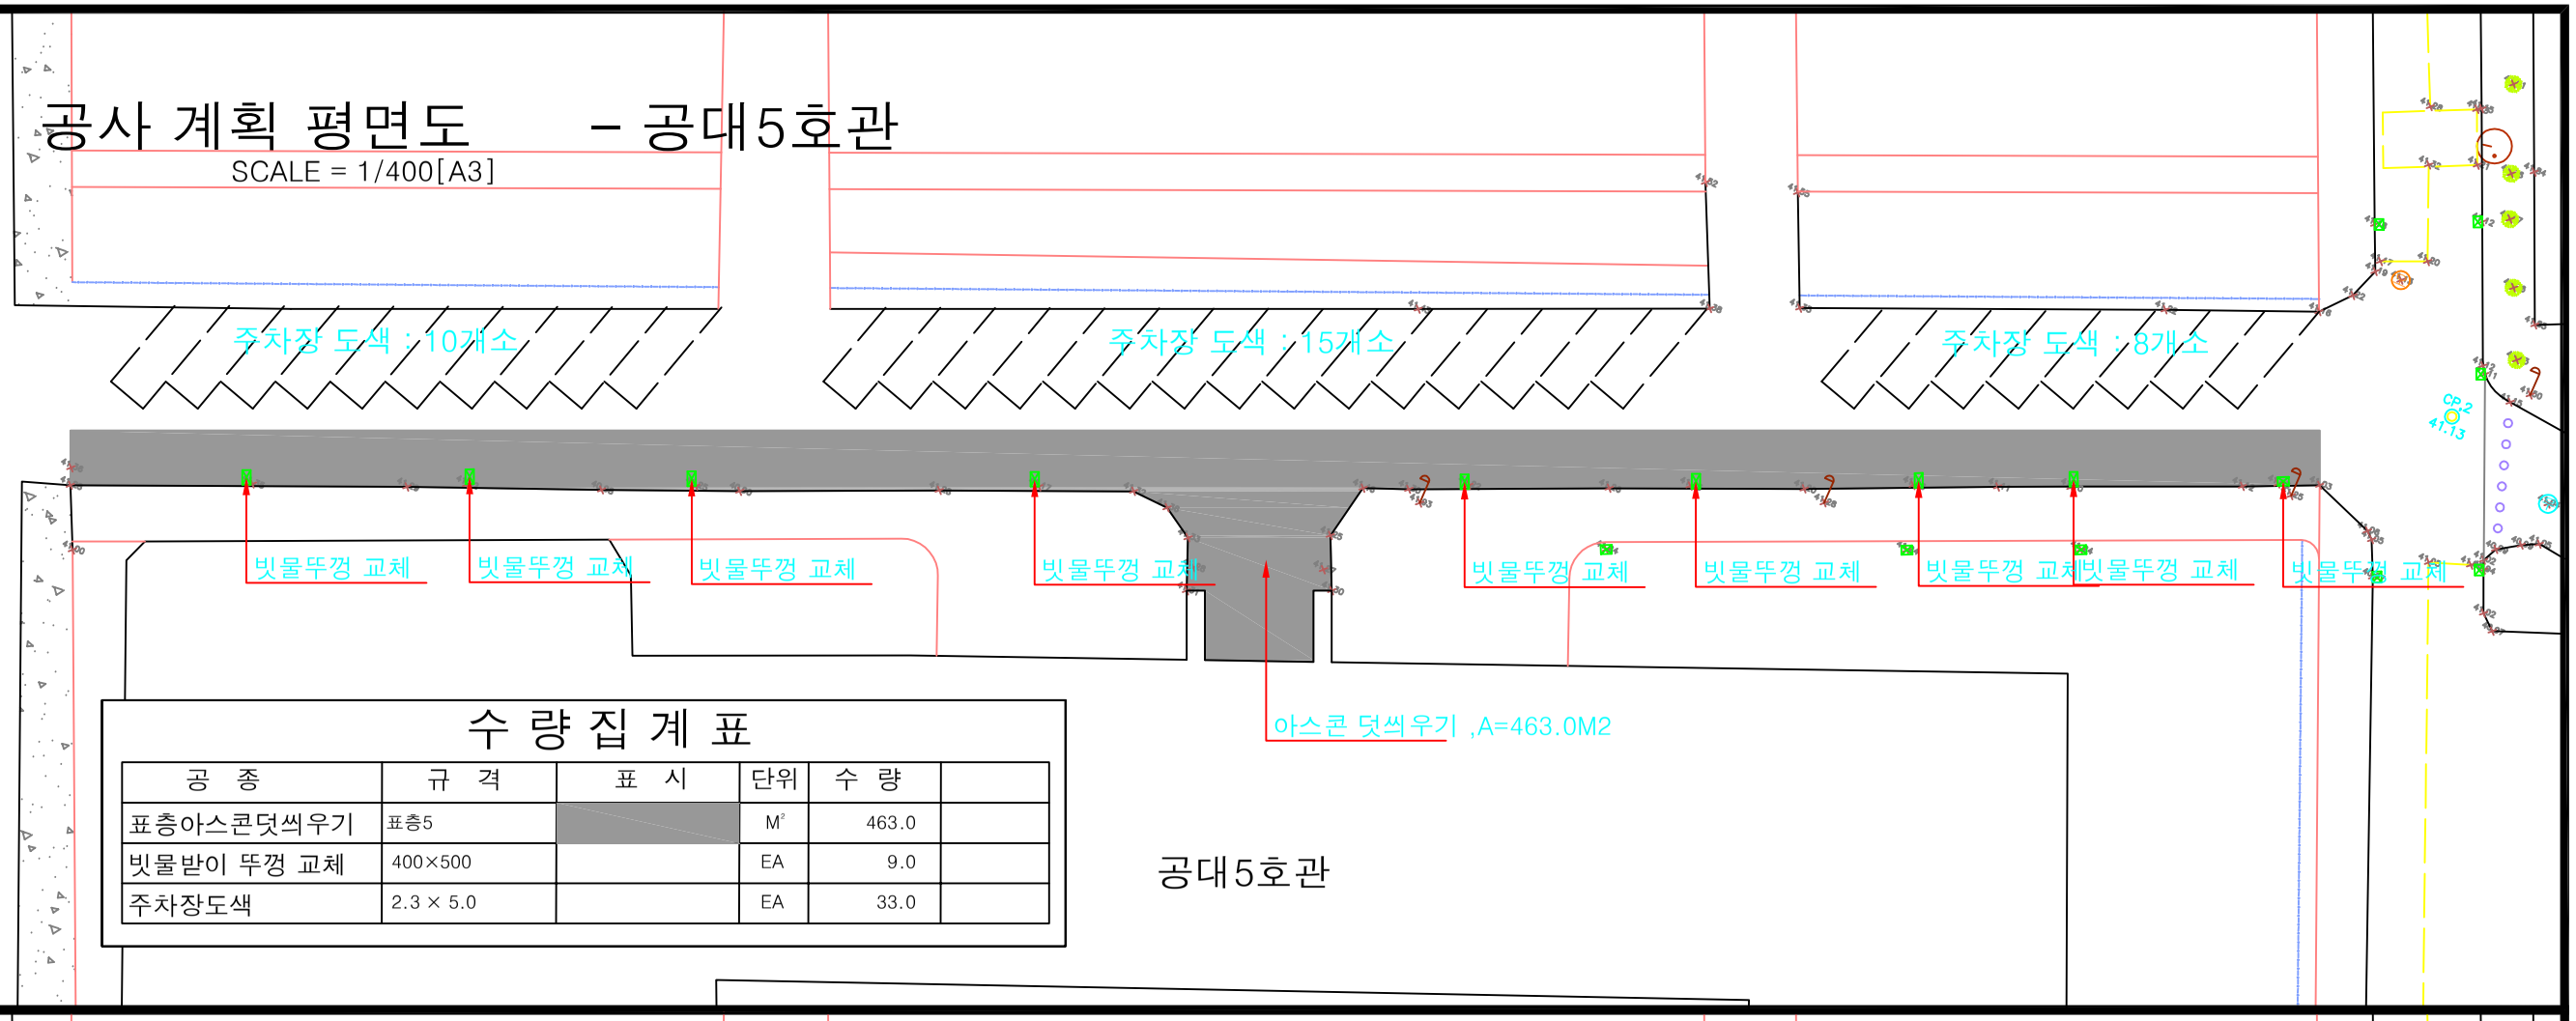

수 량 집 계 표

공 종	규 격	표 시	단위	수 량	
표층아스콘덧씌우기	표층5		M^2	463.0	
빗물받이 뚜껑 교체	400×500		EA	9.0	
주차장도색	2.3 × 5.0		EA	33.0	

철거 계획 평면도 - 공대5호관

SCALE = 1/400[A3]

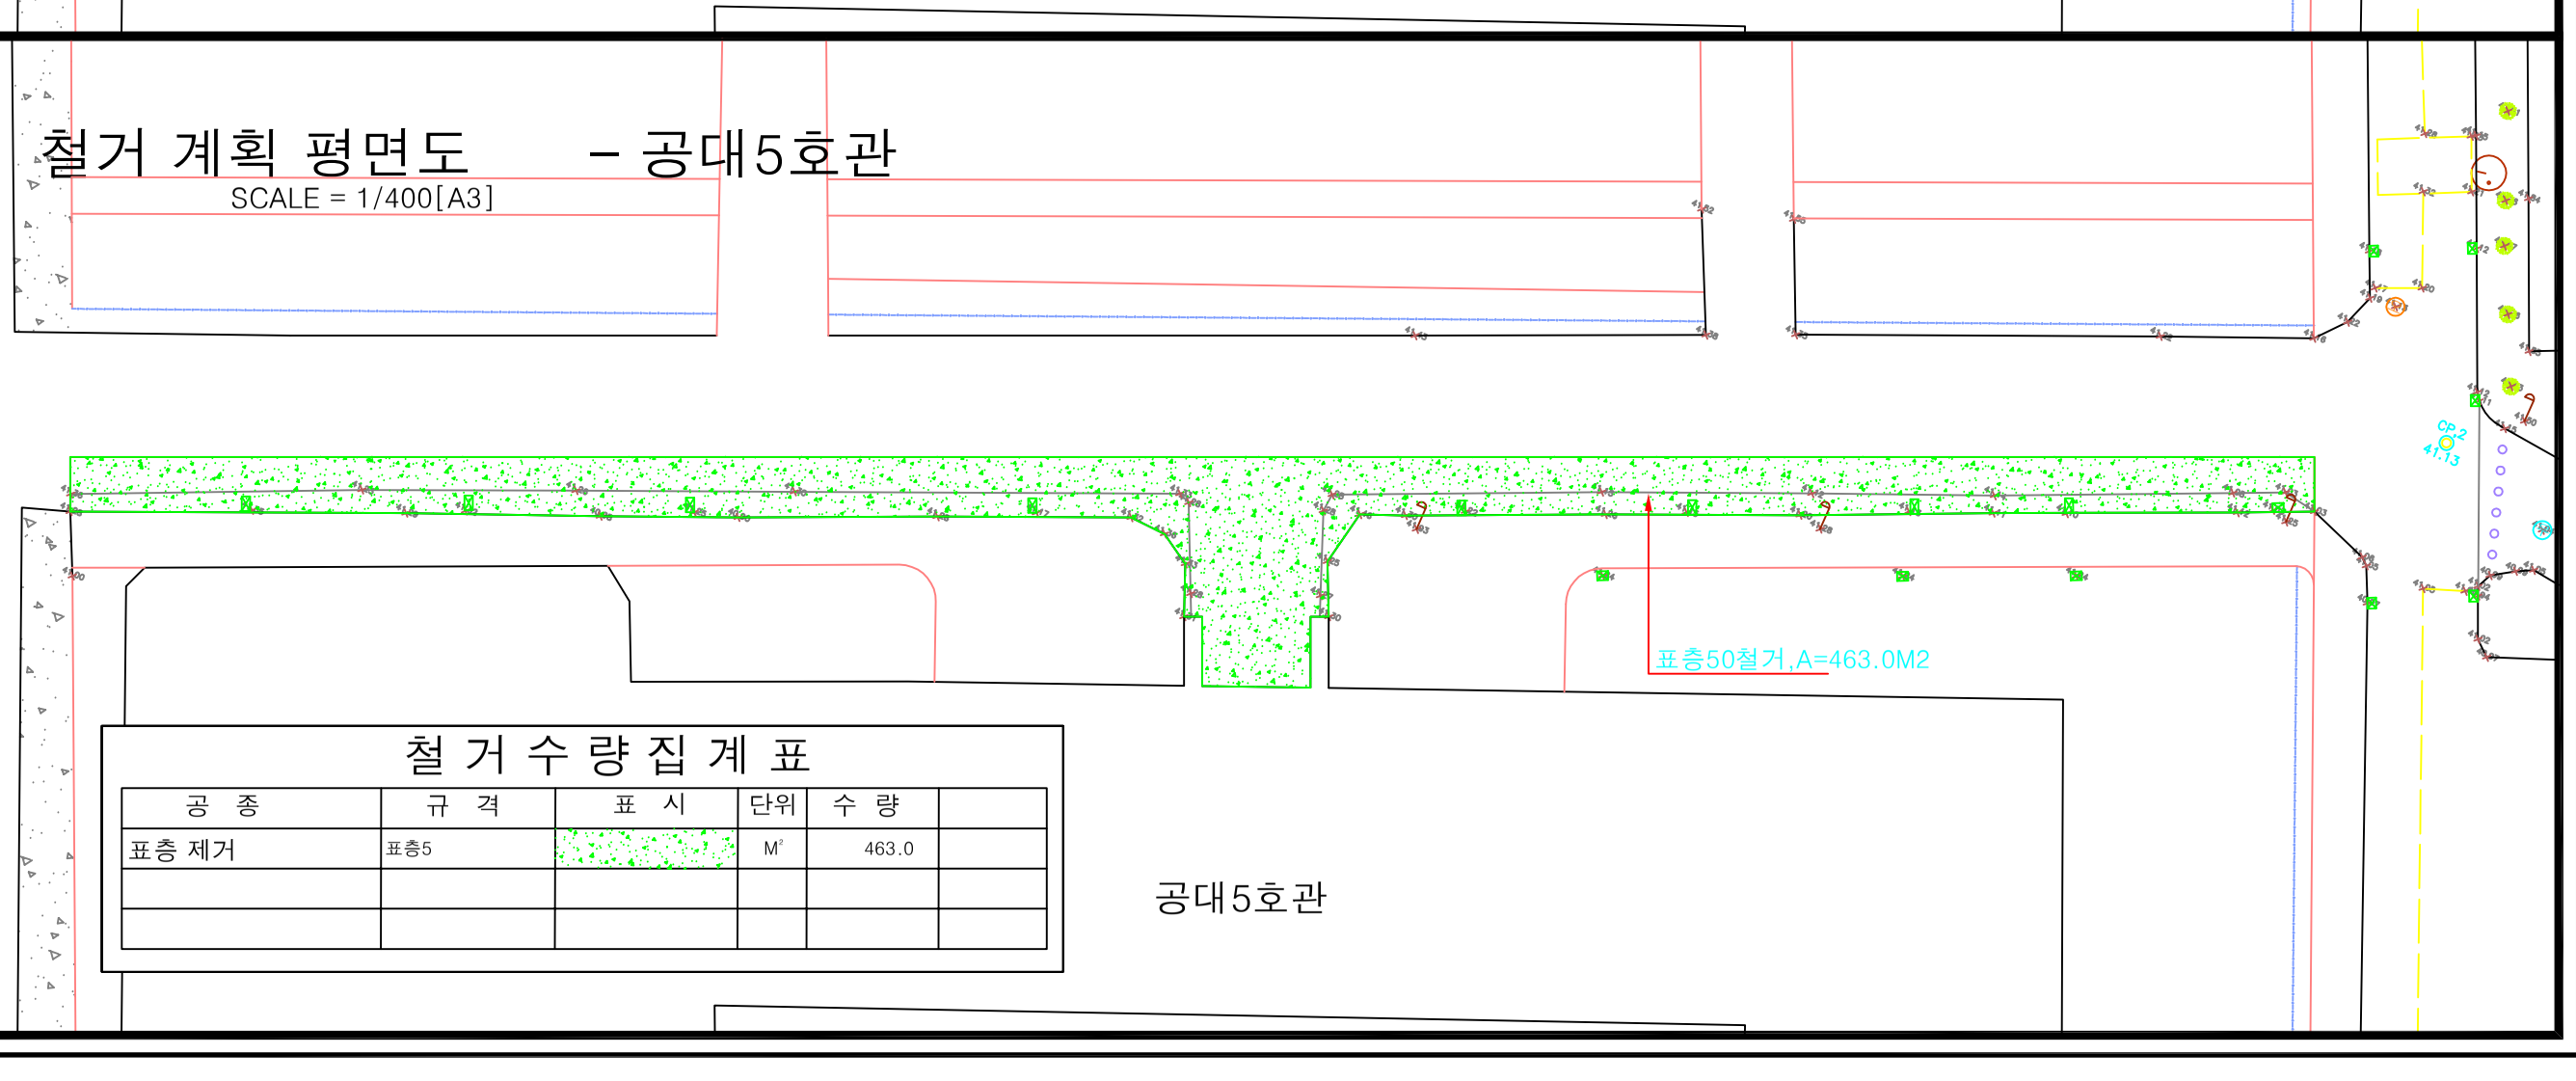

철 거 수 량 집 계 표

공 종	규 격	표 시	단위	수 량	
표층 제거	표층5		M^2	463.0	

발주처

전 남 대 학 교
CHONNAM NATIONAL UNIVERSITY

설계명 PROJECT TITLE

전남대학교 녹지 및 보행공간 정비 사업

설 계

검 토

책임기술자

특기사항 NOTE

설계변경 DESCRIPTION OF REV.	일 자 DATE	작 성 DRAW	검 토 CHEC	승 인 APPR

터 기 술 사 사
광주광역시 서구 중앙소학로135번길 7-1 (2층)
TEL.(062) 682 - 2890
FAX.(062) 681 - 5501

도 면 명 DRAWING TITLE

공대3호관 계획평면도

일 자 DATE	축 척 SCALE
2018.12. .	A1 : 1/ 200 A3 : 1/ 400

화 일 명 FILE NAME

도면번호 DRAWING NO.

C 0 0 - 0 0 6

일련번호 SHEET NO.