


# 1층 가설공사 및 각실 출입 계획(제1학생회관 리모델링공사)

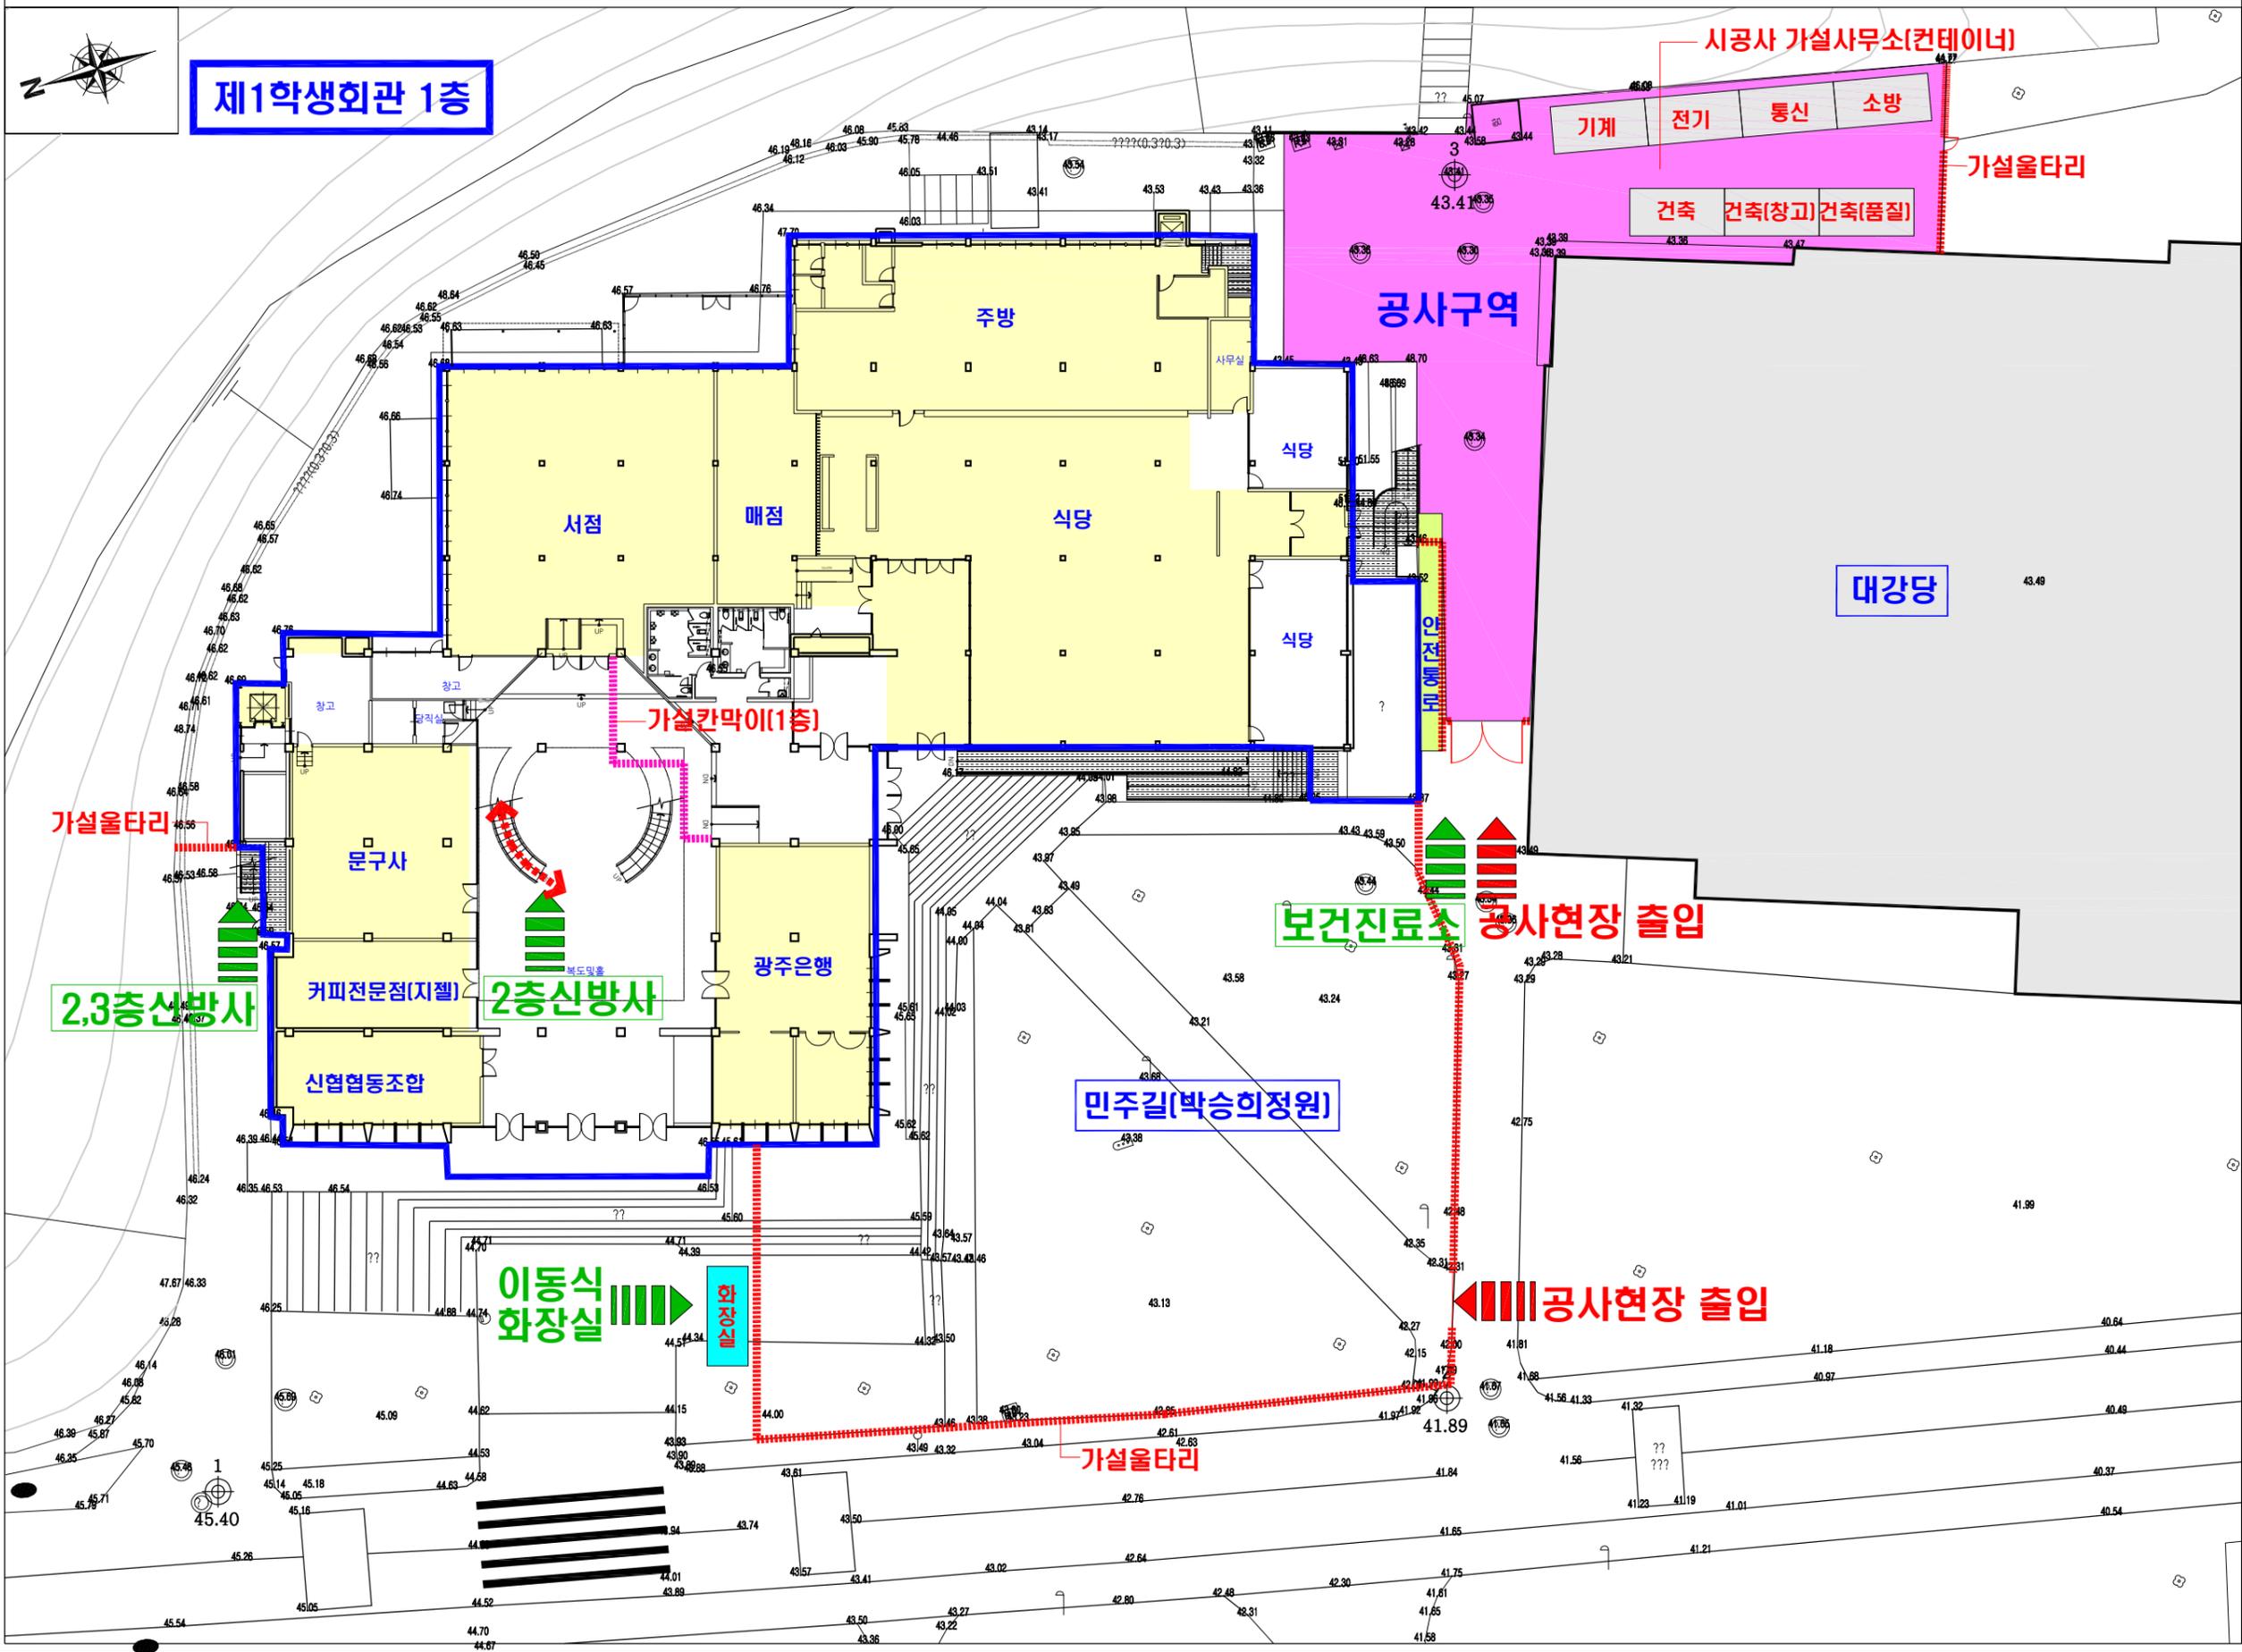

제1학생회관 1층



- ### ■ 범례
- 가설사무실 (3m·6m)
  - 가설울타리 (길이: 000m)
  - 가설칸막이
  - 안전통로 (폭 1.5m)
  - 이동식화장실 (2.6m·6.3m)
  - 
  - 남 소변기4,대변기2,세면기 여) 대변기5,세면기
  - 이동경로
  - 이동경로
  - 공사구역

2,3층신방사

이동식 화장실

보건진료소 공사현장 출입

공사현장 출입

민주길(박승희정원)

대강당

공사구역

시공사 가설사무소(컨테이너)

기계 전기 통신 소방

건축 건축(창고) 건축(품질)

가설울타리

가설칸막이(1층)


가설울타리

가설울타리

# 2층 가설공사 및 각실 출입 계획(제1학생회관 리모델링공사)



제1학생회관 2층

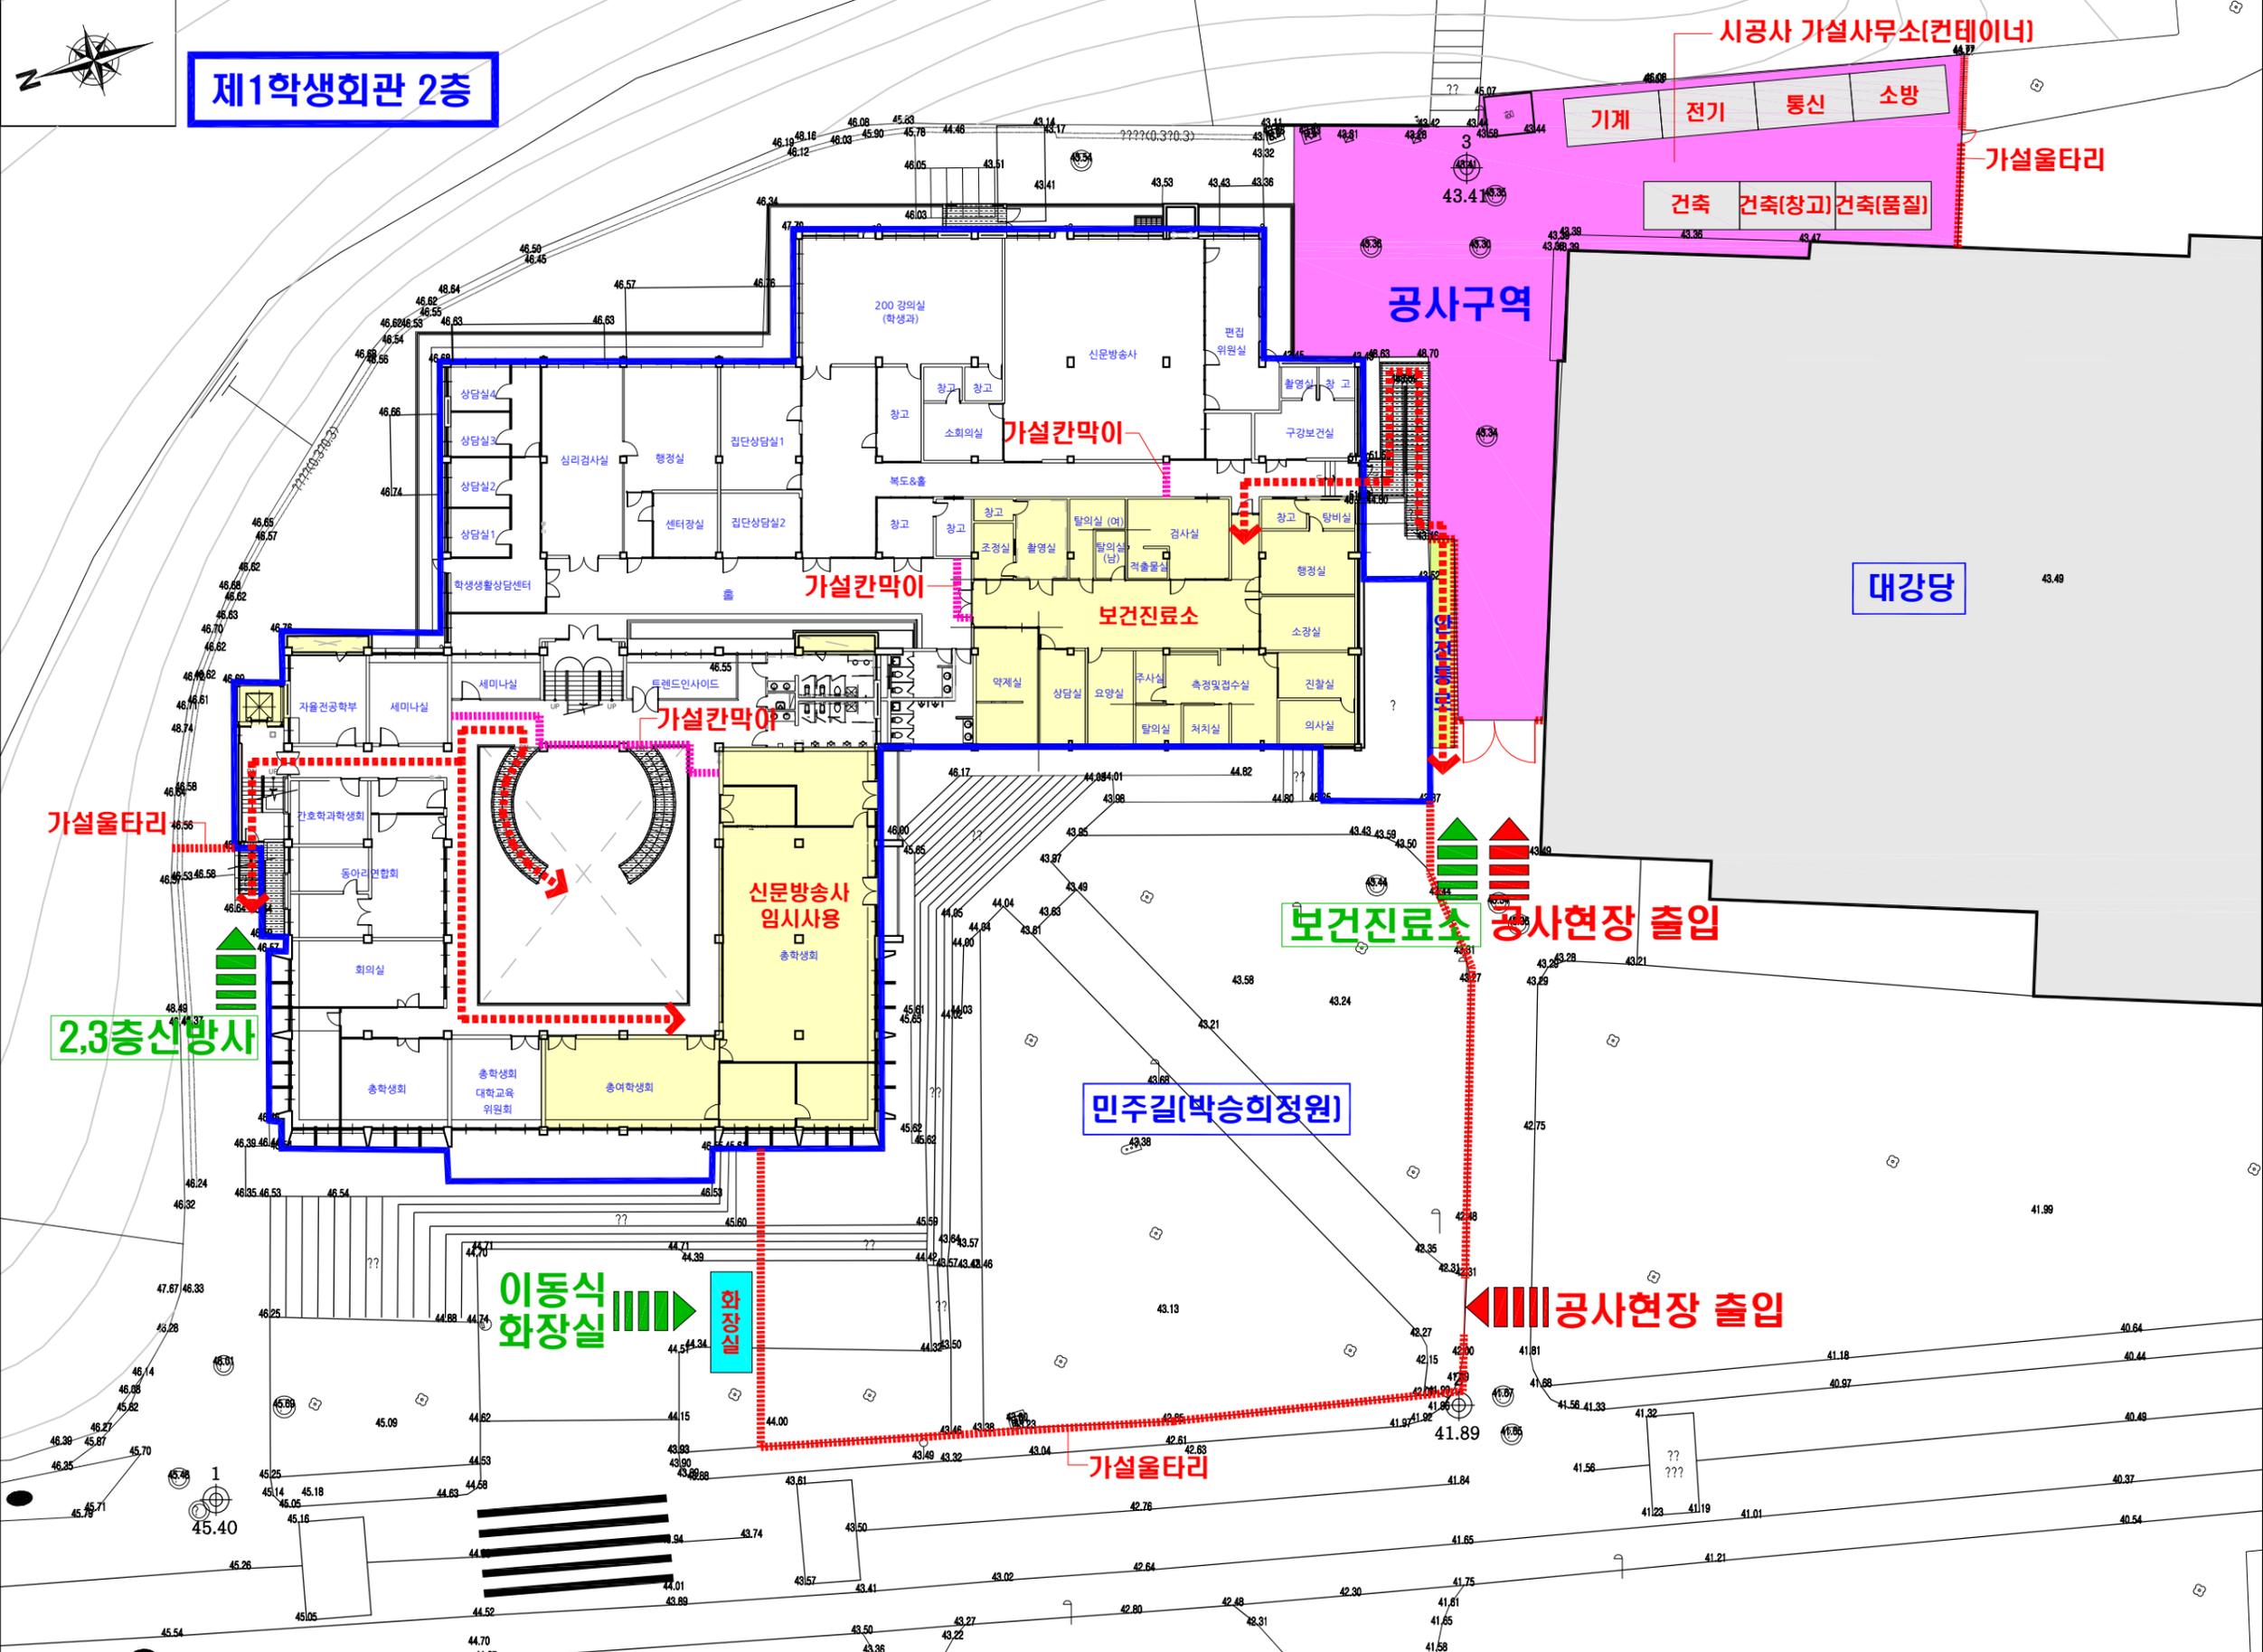

## 범례

- 가설사무실 (3m·6m)
- 가설울타리 (길이: 000m)
- 가설칸막이
- 안전통로 (폭 1.5m)
- 이동식화장실 (2.6m·6.3m)
- 
- 남) 소변기4,대변기2,세면기 여) 대변기5,세면기
- 이동경로
- 공사구역

